


PARAPETTO CALCOLATO PER RESISTERE AD UNA SPINTA STATICA ORIZZONTALE PARI A 200 KG/ML.

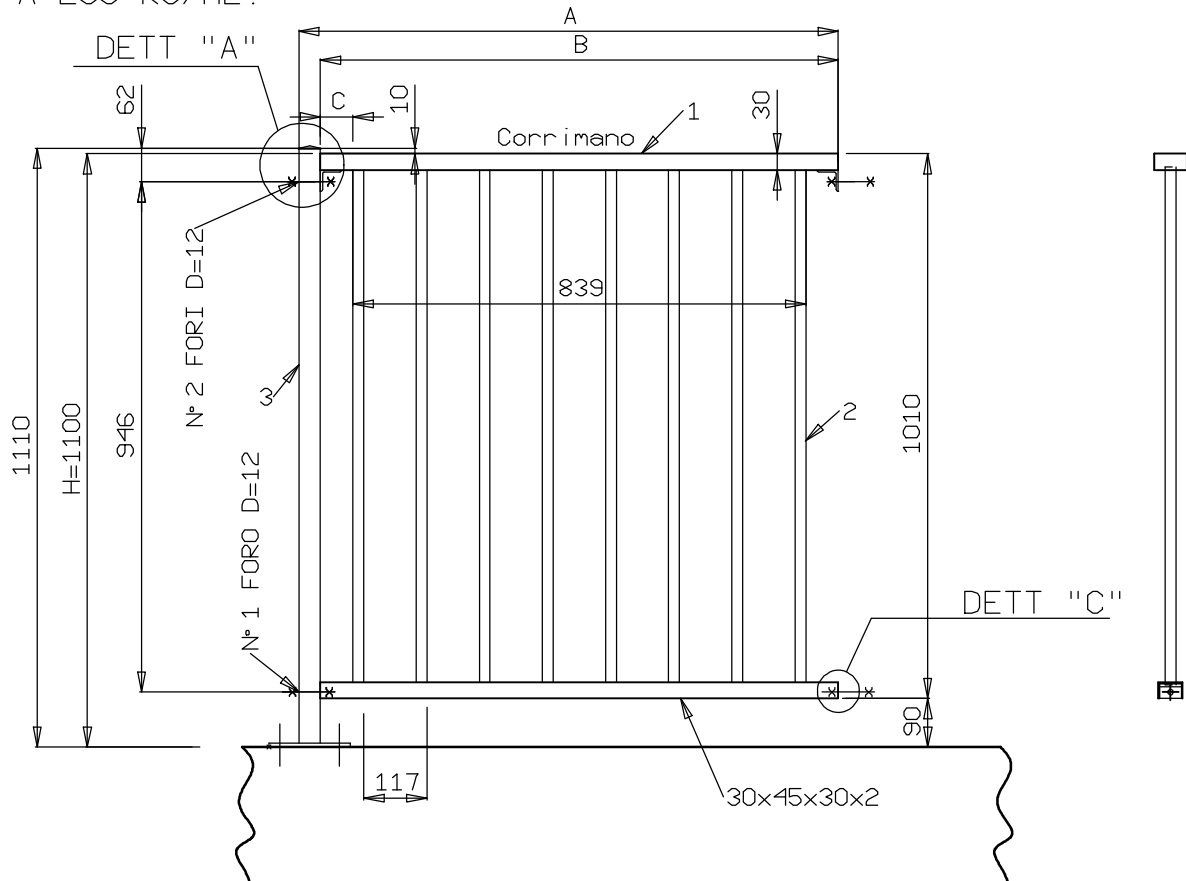

A	H	B	C	M_lin.	KG modulo ZN	KG/ML modulo ZN
1000	1100	960	60.5	1.00	21,99	21,99


POS.	KG_ZN
1	4,28
2	7,19
3	10,52

MODULO COMPOSTO DA:

- 1- CORRIMANO IN TUBOLARE 60x30x3 CERTIFICATO CE CON L PER ANCORAGGIO
- 2- PANNELLO IN TUBI D=20x1,5 SALDATI AL CORRIMANO
- 3- PIANTANA 80x40x4 IN S235JR CON PIASTRA DI BASE IN S275JR CERTIFICATI CE
- 4- N° 3 BULLONI M8x70 CLASSE 8.8 CON RONDELLE D=8,5-20 E DADI ZN

MATERIALE: S235JR EN10025 (SALVO DIV.ESPRESSO)

TRATT.SUP: ZINCATURA A CALDO ISO 1461

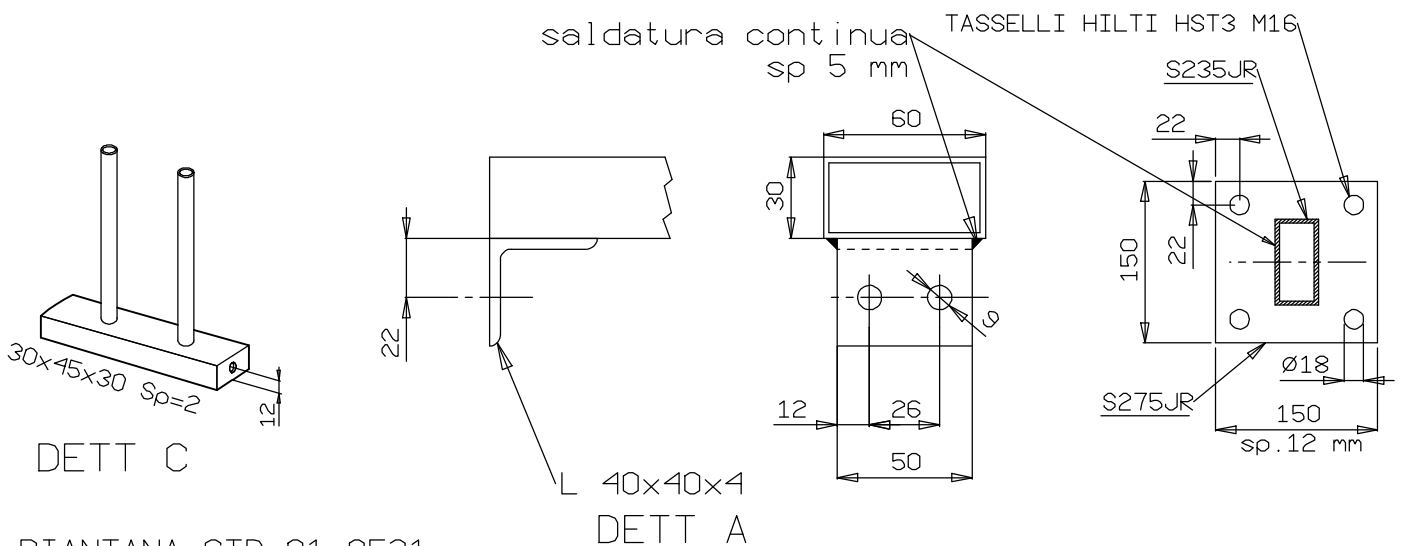

DIS.PIANTANA STD 01-0531

Scala:	Data: 6/3/23	LIBRA INDUSTRIALE SpA	01-0526
Dis: Bologna	Appr:		Rev00
Nome: PARAPETTO STD200 ANCORAGGIO SU PIANO - PEGASO			